Signature Not Verified
Digitally signed by VARVARA ZACHARAKI
Date: 2018.07.11 10:09:07 EEST
Reason: Signed PDF (embedded)
Location: Athens, Ethniko Typografio



ΕΦΗΜΕΡΙΔΑ ΤΗΣ ΚΥΒΕΡΝΗΣΕΩΣ

ΤΗΣ ΕΛΛΗΝΙΚΗΣ ΔΗΜΟΚΡΑΤΙΑΣ

6 Ιουλίου 2018 | ΤΕΥΧΟΣ ΤΕΤΑΡΤΟ | Αρ. Φύλλου **257**

ΑΠΟΦΑΣΕΙΣ

Αριθμ. 7845/76135

Καθορισμός των ορίων αιγιαλού-παραλίας στη θέση «Παγανιά -Λακάκια» Χόρτου Αργαλαστής, του Δήμου Νοτίου Πηλίου, Π.Ε Μαγνησίας και Σποράδων.

Ο ΣΥΝΤΟΝΙΣΤΗΣ ΑΠΟΚΕΝΤΡΩΜΕΝΗΣ ΔΙΟΙΚΗΣΗΣ ΘΕΣΣΑΛΙΑΣ - ΣΤΕΡΕΑΣ ΕΛΛΑΔΑΣ

Έχοντας υπόψη:

1. Τις διατάξεις των άρθρων 3, 4 και 5, του ν. 2971/2001 (Α΄285) «περί αιγιαλού και παραλίας και άλλες διατάξεις», όπως έχει τροποποιηθεί και ισχύει σήμερα και τις διατάξεις του άρθρου 113 του ν. 3978/2011 (Α137) με το οποίο τροποποιήθηκε το άρθρο 5 του ν. 2971/2001.

2. Τις διατάξεις του ν. 3200/1955 «περί διοικητικής αποκεντρώσεως», όπως αυτές τροποποιήθηκαν και ισχύουν σήμερα με τα ν.δ 532/1970, β.δ 704/1970, β.δ 705/1970, β.δ 192/1972, π.δ 71/1984, π.δ 347/1986, ν. 2026/1992 και π.δ 97/1993.

3. Την 1063649/790/Α0006/3.8.2004 απόφαση του Υπουργού Οικονομίας και Οικονομικών «Περί καταγραφής και διοικητικής κωδικοποίησης των αρμοδιοτήτων σε θέματα υπηρεσιών υπουργείου Οικονομίας και Οικονομικών που περιέρχονται στους Γενικούς Γραμματείς Περιφερειών κατά τις διατάξεις της παρ. 21 του άρθρου 46 του ν. 3220/2004.

4. Το 142/2017 π.δ (ΦΕΚ 181 Α΄/23.11.2017) "Οργανισμός Υπουργείου Οικονομικών".

5. Τις διατάξεις των διατηρούμενων άρθρων του π.δ 284/1988 «Οργανισμός Υπ. Οικονομικών».

6. Τις διατάξεις της παρ. 21 του άρθρου 46 του ν. 3220/2004 (Α΄15) «μέτρα αναπτυξιακής και κοινωνικής πολιτικής - αντικειμενοποίηση του φορολογικού ελέγχου και άλλες διατάξεις» δυνάμει των οποίων από 10.4.2004, αρμοδιότητες του Υπουργού Οικονομίας και Οικονομικών, οι οποίες ανήκαν ή είχαν μεταβιβαστεί στους Νομάρχες μέχρι την έναρξη λειτουργίας των Νομαρχιακών Αυτοδιοικήσεων και αφορούν θέματα του Υπουργείου Οικονομίας και Οικονομικών, που εξαιρέθηκαν από την κατάργηση με τις διατάξεις της παρ. 2 του άρθρου 39 του ν. 2218/1994, περιέρχονται στους Γενικούς Γραμματείς Περιφερειών.

7. Τις διατάξεις του ν.3852/2010 (Α΄87) περί «νέας αρχιτεκτονικής της Αυτοδιοίκησης και της Αποκεντρωμένης Διοίκησης - Πρόγραμμα Καλλικράτης» και ιδίως τις διατάξεις της παρ. 1 και 2 του άρθρου 6, τις διατάξεις της παρ. 1 του άρθρου 280 και τις διατάξεις της παρ. 4 του άρθρου 283.

8. Το Δ6Α 1022671 ΕΞ 2011/10.2.2011 έγγραφο του Υπ. Οικονομικών, σύμφωνα με το οποίο οι αρμοδιότητες του Υπουργού Οικονομικών, που περιήλθαν στους Γενικούς Γραμματείς των Περιφερειών (του ν. 2503/1997, Α΄107), σύμφωνα με τις διατάξεις της παρ. 21 του άρθρου 46 του ν. 3220/2004 (Α΄15) και καταγράφονται στην υπ' αριθμ: 1063649/790/Α0006/3.8.2004 απόφαση του Υπουργού Οικονομίας και Οικονομικών, ασκούνται από 1.1.2011, από τους Γενικούς Γραμματείς των Αποκεντρωμένων Διοικήσεων, σύμφωνα με τις διατάξεις του άρθρου 280 του ν. 3852/2010 (Α΄87).

9. Τις διατάξεις του π.δ 138/2010 (Α΄231) «περί οργανισμού Αποκεντρωμένης Διοίκησης Θεσσαλίας - Στερεάς Ελλάδας».

10. Την 13917/26-05-2017 (Υ.Ο.Δ.Δ.250) απόφαση του Υπουργού Εσωτερικών περί διορισμού Συντονιστή στην Αποκεντρωμένη Διοίκηση Θεσσαλίας - Στ. Ελλάδας.

11. Την από 20.04.2018 έκθεση της κατά το άρθρο 3 του ν. 2971/19.12.2001 (Φ.Ε.Κ. 285/Α'/19.12.2001) «περί αιγιαλού και παραλίας» αρμόδιας Επιτροπής καθορισμού ορίων αιγιαλού και παραλίας, για τον καθορισμό ορίων αιγιαλού και παραλίας στη θέση «Παγανιά - Λακάκια» Χόρτου Αργαλαστής,του Δήμου Νοτίου Πηλίου,Π.Ε Μαγνησίας και Σποράδων, με ενδιαφερόμενες τις Γεωργία Δεδικούση του Βασιλείου,Φωτεινή Δεδικούση του Βασιλείου και Αικατερίνη σύζυγο Βασιλείου Δεδικούση.

12. Το από μηνός Ιουνίου 2015 /τοπογραφικό διάγραμμα κλίμακας 1:500 αποτελούμενο από μια (1) πινακίδα, που συντάχθηκε από τον Ντρίτσο Δ. Ευάγγελο, Αγρονόμο - Τοπογράφο Μηχανικό.Στη συνέχεια ελέγχθηκε ως προς την ακρίβεια της αποτύπωσης στις 19-07-2017 από την Μαργαρίτα Στάμου,Τοπογράφο - Μηχανικό, υπάλληλο της Κτηματικής Υπηρεσίας Μαγνησίας και θεωρήθηκε την 20-04-2018 από την Μαργαρίτα Στάμου, Τοπογράφο Μηχανικό της Κτηματικής Υπηρεσίας Μαγνησίας και συνοδεύει την Έκθεση της προαναφερόμενης Επιτροπής.

13. Το 43681/21-05-2018 έγγραφο της Κτηματικής Υπηρεσίας Μαγνησίας, με το οποίο ζητείται η έκδοση απόφασης.

14. Τις διατάξεις του π.δ 111/2014 «Οργανισμός Υπουργείου Οικονομικών».

15. Το 1627/17-07-2015 έγγραφο της Περιφερειακής Διεύθυνσης Δημόσιας Περιουσίας Θεσσαλίας - Στερεάς Ελλάδας προς το ΓΕΕΘΑ, για τη σύμφωνη ή μη γνώμη του,σύμφωνα με το άρθρο 113 του ν.3978/2011.

16. Το Φ.119.1/93/220262/Σ.5189/04-12-2015 έγγραφο ΓΕΕΘΑ,με το οποίο γνωμοδότησε ότι δεν έχει αντίρρηση για τη συνέχιση της διαδικασίας καθορισμού των ορίων αιγιαλού-παραλίας και τυχόν υπάρχοντος παλαιού αιγιαλού στην υπόψη περιοχή, αποφασίζουμε:

Α. Επικυρώνουμε την από 20.04.2018 έκθεση της κατά το άρθρο 3 του ν. 2971/19-12-2001 αρμόδιας Επιτροπής καθορισμού ορίων αιγιαλού και παραλίας, για τον καθορισμό αιγιαλού και παραλίας στη θέση "Παγανιά-Λακάκια" Χόρτου Αργαλαστής, του Δήμου Νοτίου Πηλίου, της Π.Ε. Μαγνησίας και Σποράδων, καθώς και το από μηνός Ιουνίου 2015, τοπογραφικό διάγραμμα κλίμακας 1:500 αποτελούμενο από μία (1) πινακίδα, που συντάχθηκε από τον Ντρίτσο Δ. Ευάγγελο, Αγρονόμο Τοπογράφο Μηχανικό. Στη συνέχεια ελέγχθηκε ως προς την ακρίβεια της αποτύπωσης την 19-07-2017, από την Μαργαρίτα Στάμου, Τοπογράφο Μηχανικό, υπάλληλο της Κτηματικής Υπηρεσίας Μαγνησίας και θεωρήθηκε την 20-04-2018 από την Μαργαρίτα Στάμου, Τοπογράφο Μηχανικό της Κτηματικής Υπηρεσίας Μαγνησίας.

Β. Στο τοπογραφικό αυτό διάγραμμα η αρμόδια επιτροπή καθορίζει:

1. Την οριογραμμή του αιγιαλού με κόκκινη συνεχή πολυγωνική γραμμή 1, 2, 3, ..., έως 37, 38, 39 της οποίας οι κορυφές ορίζονται με καρτεσιανές συντεταγμένες του Ελληνικού Γεωδαιτικού Συστήματος Αναφοράς (ΕΓΣΑ 87).

2. Την οριογραμμή της παραλίας για την εξυπηρέτηση των σκοπών του άρθρου 1 παρ. 2 του ν. 2971/2001 με κίτρινη συνεχή πολυγωνική γραμμή 1΄, 2', 3', ..., έως 35', 36', 37', της οποίας οι κορυφές ορίζονται με καρτεσιανές συντεταγμένες του Ελληνικού Γεωδαιτικού Συστήματος Αναφοράς (ΕΓΣΑ 87) και οι πλευρές είναι παράλληλες της γραμμής αιγιαλού σε απόσταση σταθερή 15,00 μ.

Οι κατασκευές μέσα στην ζώνη παραλίας δεν εξαιρούνται.

Η ισχύς της παρούσας αρχίζει με τη δημοσίευσή της στο Φύλλο Εφημερίδας της Κυβερνήσεως.

Η απόφαση αυτή με την έκθεση της Επιτροπής και το τοπογραφικό διάγραμμα, να δημοσιευθούν στην Εφημερίδα της Κυβερνήσεως.

Λάρισα, 7 Ιουνίου 2018

Ο Συντονιστής Αποκεντρωμένης Διοίκησης

ΝΙΚΟΛΑΟΣ ΝΤΙΤΟΡΑΣ

ΕΚΘΕΣΗ
Επιτροπής καθορισμού των ορίων αιγιαλού και παραλίας σύμφωνα με το άρθρο 3 του ν. 2971/2001, το άρθρο 4 όπως αντικαταστάθηκε με το άρθ. 11 (παρ.1.α.8) του ν. 4281/2014 παρ. 5 όπως ίσχυε αφότου αντικαταστάθηκε με το άρθ. 113 του ν. 3978/2011 στη θέση «Παγανιά - Λακάκια» Χόρτου Αργαλαστής Δήμου ΠΕ Μαγνησίας και Νοτίου Πηλίου Σποράδων.

Στις 20 Απριλίου 2018 σήμερα, ημέρα Παρασκευή, η επιτροπή καθορισμού ορίων αιγιαλού - παραλίας - παλαιού αιγιαλού, η σύνθεση της οποίας καθορίστηκε βάσει των διατάξεων του άρθρου 3 του ν. 2971/2001 «περί αιγιαλού - παραλίας και άλλες διατάξεις» και συγκροτήθηκε με την αριθ. πρωτ. 2581/24324/28-2-2018 απόφαση του Συντονιστή Αποκεντρωμένης Διοίκησης Θεσσαλίας - Στερεάς Ελλάδας, αποτελούμενη από τους:

1. ΤΡΑΧΑΝΑΤΖΗ ΜΑΡΙΑ, Προϊσταμένη της Κτηματικής Υπηρεσίας Μαγνησίας, ως Πρόεδρο.

2. ΖΑΡΑΖΑΝΗ ΔΗΜΗΤΡΙΟ, Υπολιμενάρχη Βόλου, ως μέλος.

3. ΣΤΑΜΟΥ ΜΑΡΓΑΡΙΤΑ, τοπογράφο μηχανικό της Κτηματικής Υπηρεσίας Μαγνησίας, ως μέλος.

4. ΤΣΟΠΟΥΡΙΔΟΥ ΚΥΡΙΑΚΗ, Αναπληρώτρια Προϊσταμένη της Διεύθυνσης Υπηρεσίας Δόμησης του Δήμου Βόλου, ως μέλος.

5. ΜΟΥΛΑΡΑ ΕΛΕΝΗ, Αναπληρώτρια Προϊσταμένη της Δ/νσης Περιβάλλοντος και Χωρικού Σχεδιασμού της Αποκεντρωμένης Διοίκησης Θεσσαλίας - Στερεάς Ελλάδας, η οποία αν και προσκλήθηκε εμπρόθεσμα και νομίμως, δεν προσήλθε.

Συνήλθε, σε συνέχεια της με αριθμ. πρωτ. 7287/14-7-2017 πρόσκλησης της Προέδρου, σύμφωνα με την οποία η τότε αρμόδια επιτροπή όπως είχε ορισθεί με την αρ. πρωτ. 6574/79337/23-05-2017 απόφαση της Γ.Γ. Αποκεντρωμένης Διοίκησης Θεσσαλίας - Στερεάς Ελλάδας πραγματοποίησε αυτοψία στις 19-7-2017, προκειμένου να γνωμοδοτήσει επί της υπόθεσης καθορισμού για πρώτη φορά των οριογραμμών αιγιαλού - παραλίας - παλαιού αιγιαλού στη θέση «Παγανιά - Λακάκια» Χόρτου Αργαλαστής του Δήμου Νοτίου Πηλίου, ΠΕ Μαγνησίας και Σποράδων με ενδιαφερόμενες τις Γεωργία και Φωτεινή Δεδικούση του Βασιλείου και Αικατερίνη συζ. Βασιλείου Δεδικούση.

Η επιτροπή αφού έλαβε υπόψη:

1. Την από 15-07-2015 αίτηση των ενδιαφερομένων με τις οποίες ζητείται ο καθορισμός των ορίων αιγιαλού-παραλίας στην προαναφερόμενη θέση.

2. Το από μηνός Ιουνίου 2015 κτηματολογικό υψομετρικό τοπογραφικό διάγραμμα του τοπογράφου μηχανικού Ευάγγελου Ντρίτσου με κλίμακα 1:500, το οποίο ελέγχθηκε για την ακρίβεια της αποτύπωσης στις 19-07-2017 και θεωρήθηκε στις 20-04-2018 από τη Μαργαρίτα Στάμου, τοπογράφο μηχανικό του πρώην Αυτοτελούς Γραφείου Δημόσιας Περιουσίας Μαγνησίας και πλέον Κτηματικής Υπηρεσίας Μαγνησίας, όπως ορίζουν οι διατάξεις του άρθρου 4 του ν. 2971/2001, όπως αυτό αντικαταστάθηκε με το άρθρο 11 του ν. 4281/2014.

3. Τις διατάξεις του ν. 2971/2001 (Φ.Ε.Κ. 285/Α'/19-12-2001) «περί αιγιαλού - παραλίας», της αριθμ. 1089532πε/8205πε/Β0.010/20-4-2005 κοινής υπουργικής απόφασης Υπουργών Οικονομίας και Οικονομικών και ΠΕΧΩΔΕ «περί στοιχείων καθορισμού αιγιαλού και παραλίας» καθώς και των άρθρων 113 του ν. 3978/2011 και 11 του ν. 4281/2014.

4. Το με αριθμ. Φ.119.1/93/220262/Σ.5189/04-12-2015 έγγραφο του ΓΕΕΘΑ.

5. Την αριθμ. 15476/167102/19-09-2014 απόφαση της Γενικής Γραμματέα Αποκεντρωμένης Διοίκησης Θεσσαλίας - Στερεός Ελλάδας (ΦΕΚ 477/Δ΄/20-10-2014) με την οποία καθορίστηκαν οι οριογραμμές αιγιαλού- παραλίας στην προς βορρά όμορη περιοχή.

6. Την αριθμ. 4597/09-06-2005 απόφαση του Γενικού Γραμματέα Περιφέρειας Θεσσαλίας (ΦΕΚ 692/Δ΄/ 27-06-2005) με την οποία καθορίστηκαν οι οριογραμμές αιγιαλού- παραλίας στην προς νότο όμορη περιοχή.

7. Την από επιτόπιο μετάβαση των μελών σχηματισθείσα αντίληψη για το πλάτος της βρεχόμενης ζώνης της ξηράς και άλλα συναφή στοιχεία που προβλέπονται από το άρθρο 9 του ν. 2971/2001 και ειδικότερα:

Αφού λάβαμε υπόψη:

α) Τη γεωμορφολογία του εδάφους για την οποία αναλυτικά αναφέρεται ότι:

Η μορφολογία της ακτής συνίσταται από:

(i) Χαλαρά ιζήματα (άμμος, πέτρες) που έχουν προκύψει από την αποσάθρωση -διάβρωση των μητρικών πετρωμάτων της ακτής για τα τμήματα μεταξύ των κορυφών 11 έως 12, 17 έως 19 και 23 έως 27 της οριογραμμής του αιγιαλού.

(ii) Βραχώδη πρανή με απότομες κλίσεις και καταπτώσεις και ύψη στέψης που κυμαίνονται από 5,00μ. έως 9,00μ. και το εύρος από 1,00μ. έως 11,00μ. στο τμήμα μεταξύ των κορυφών 1 έως 11 του αιγιαλού.

(iii) Βράχια με ήπιες κλίσεις και σπηλαιώσεις, εύρους από 3,00μ. έως 12,00μ. και υψόμετρα που φτάνουν περίπου μέχρι τα 2,00μ. για τα τμήματα μεταξύ των κορυφών 12 έως 17 και 19 έως 23 της οριογραμμής του αιγιαλού και εύρου μεταξύ 4-14μ. για το τμήμα μεταξύ των καρυφών 27 έως 37 της οριογραμμής του αιγιαλού.

(iv) Τεχνικά έργα (τοιχία, σκάλες)

Της ακτής συνέχονται εκτάσεις:

(i) Λοφώδεις

(ii) Με έδαφος ημιβραχώδες και γαιώδες

(iii) Εκτός σχεδίου

(ίv) Δομημένες με αραιή δόμηση και αδόμητες

(v) Με χρήση Β' (εξοχικής) κατοικίας

Το φυσικό όριο βλάστησης συνίσταται από:

(i) Θαμνώδη φυσική βλάστηση (πουρνάρια σχοίνα)

(ii) Δενδρώδη φυσική βλάστηση (ελιές)

β) Το γεγονός άτι στην περιοχή δεν εντοπίστηκαν παράκτιοι φυσικοί πόροι.

γ) Το γεγονός άτι η περιαχή είναι προστατευμένη λόγω του ότι βρίσκεται σε περίκλειστη θάλασσα (εντός του Παγασητικού κόλπου) με νότιο προσανατολισμό, συνεπώς προσβάλλεται από ανέμους με Ν διευθύνσεις και μέγιστης έντασης 6-7 Β.

δ) Τη μορφολογία του πυθμένα ο οποίος συνίσταται εν μέρει από αμμώδη σύσταση με πέτρες και ήπιες κλίσεις με μικρά βάθη κοντά στην ακτή και εν μέρει από βραχώδη ανώμαλη σύσταση με υφάλους και ξέρες.

ε) Τον τομέα ανάπτυξης κυματισμού σε σχέση με το μέτωπο της ακτής ότι δηλαδή πρόκειται για ακτή με μικρό ανάπτυγμα πελάγους, με μικρά βάθη και μικρές κλίσεις του βυθού, γεγονότα που συμβάλλουν στη μικρή επίδραση του κύματος στην ακτή.

στ) Την ύπαρξη τεχνικών έργων στην περιοχή που υφίστανται και αναφέρθηκαν προηγουμένως, χωρίς να υπάρχει στο αρχείο της υπηρεσίας νόμιμη άδεια.

ζ) Την μη ύπαρξη εγκεκριμένων χωροταξικών κατευθύνσεων και χρήσεων γης που επηρεάζουν την παράκτια ζώνη.

η) Την μη ύπαρξη καταγεγραμμένων δημόσιων κτημάτων αρμοδιότητας Υπουργείου Οικονομικών που να βρίσκονται σε άμεση γειτνίαση με την παράκτια ζώνη.

θ) Ότι δεν υφίσταται Κτηματολόγιο.

ι) Την μη ύπαρξη ευπαθών οικοσυστημάτων και προστατευμένων περιοχών, αποφασίζουμε:

Καθορίζουμε στο παραπάνω τοπογραφικό διάγραμμα:


1. Την οριογραμμή του αιγιαλού με κόκκινη συνεχή πολυγωνική γραμμή 1, 2, 3, ..., έως 37, 38, 39 της οποίας οι κορυφές ορίζονται με καρτεσιανές συντεταγμένες του Ελληνικού Γεωδαιτικού Συστήματος Αναφοράς (ΕΓ.Σ.Α. 87).

2. Την οριογραμμή της παραλίας για την εξυπηρέτηση των σκοπών του άρθρου 1 παρ. 2 του ν. 2971/2001 με κίτρινη συνεχή πολυγωνική γραμμή 1', 2΄,3', ..., έως 35', 36', 37' της οποίας οι πλευρές είναι παράλληλες της γραμμής αιγιαλού σε απόσταση σταθερή 15,00 μ.

Οι κατασκευές μέσα στην ζώνη παραλίας δεν εξαιρούνται.

Η ΕΠΙΤΡΟΠΗ

Η Πρόεδρος	Τα Μέλη
ΜΑΡΙΑ ΤΡΑΧΑΝΑΤΖΗ	ΔΗΜΗΤΡΗΣ ΖΑΡΑΖΑΝΗΣ ΜΑΡΓΑΡΙΤΑ ΣΤΑΜΟΥ ΚΥΡΙΑΚΗ ΤΣΟΠΟΥΡΙΔΟΥ

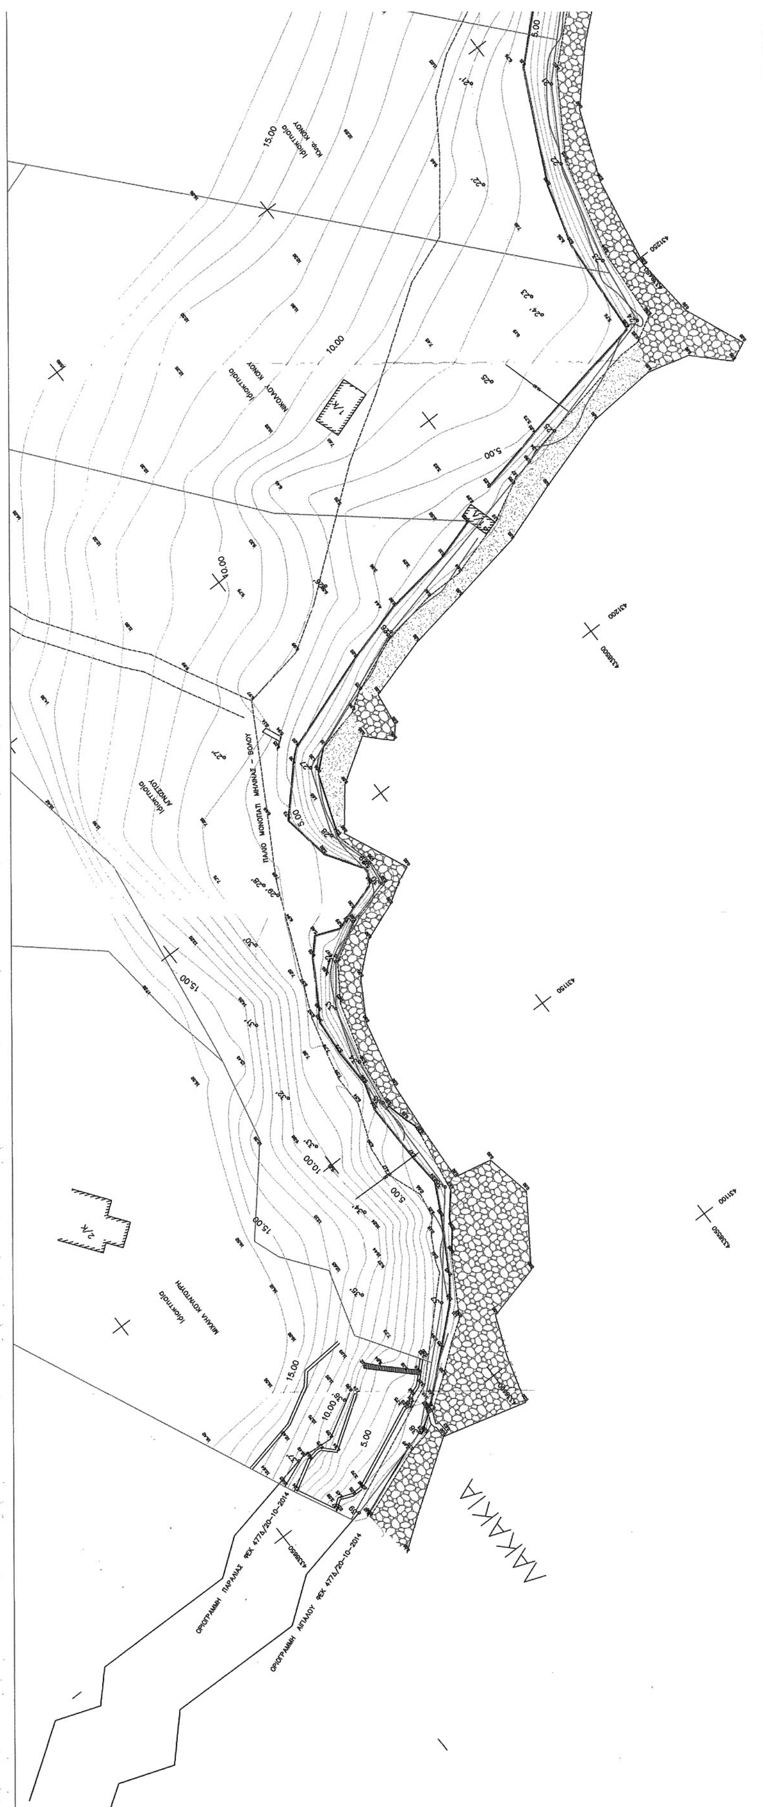

ΕΘΝΙΚΟ ΤΥΠΟΓΡΑΦΕΙΟ
Για τεχνικούς λόγους στο σχεδιάγραμμα, από το ηλεκτρονικό αρχείο, έγινε σμίκρυνση κατά ποσοστό 35%



ΠΙΝΑΚΑΣ ΣΥΝΤΕΤΑΓΜΕΝΩΝ ΚΟΡΥΦΩΝ ΠΑΡΑΛΙΑΣ
ΣΥΣΤΗΜΑ ΠΡΟΒΟΛΗΣ ΕΓΣΑ87

α/α	Χ	Ψ
1'	431548.30	4338345.77
2'	431539.76	4338360.95
3'	431496.04	4338356.34
4'	431481.85	4338340.64
5'	431478.87	4338340.09
6'	431474.12	4338340.59
7'	431467.31	4338338.93
8'	431451.89	4338337.84
9'	431434.52	4338330.04
10'	431431.22	4338327.63
11'	431419.84	4338339.62
12'	431415.19	4338357.07
13'	431394.97	4338376.06
14'	431373.67	4338372.90
15'	431360.08	4338378.46
16'	431336.29	4338400.30
17'	431326.61	4338400.93
18'	431324.39	4338404.42
19'	431322.78	4338419.90
20'	431313.68	4338436.94
21'	431295.32	4338455.00
22'	431278.93	4338464.75
23'	431256.78	4338470.38
24'	431252.83	4338470.92
25'	431248.59	4338486.16
26'	431237.22	4338534.45
27'	431223.26	4338569.33
28'	431199.71	4338578.00
29'	431196.58	4338577.04
30'	431191.58	4338586.16
31'	431179.52	4338595.28
32'	431164.99	4338598.87
33'	431154.57	4338600.21
34'	431139.21	4338600.54
35'	431127.09	4338610.40
36'	431113.41	4338625.12
37'	431109.58	4338638.96

ΠΙΝΑΚΑΣ ΣΥΝΤΕΤΑΓΜΕΝΩΝ ΚΟΡΥΦΩΝ ΑΙΓΙΑΛΟΥ
ΣΥΣΤΗΜΑ ΠΡΟΒΟΛΗΣ ΕΓΣΑ87

α/α	Χ	Ψ
1	431541.33	4338338.50
2	431534.34	4338345.30
3	431503.32	4338342.03
4	431489.59	4338326.82
5	431479.46	4338324.94
6	431475.13	4338325.40
7	431469.63	4338324.06
8	431455.61	4338323.06
9	431442.10	4338317.00
10	431429.42	4338307.74
11	431406.33	4338332.07
12	431401.80	4338349.07
13	431390.00	4338360.16
14	431371.80	4338357.45
15	431351.91	4338365.59
16	431330.04	4338385.68
17	431318.03	4338386.46
18	431309.84	4338399.35
19	431308.17	4338415.42
20	431301.53	4338427.86
21	431286.09	4338443.04
22	431273.13	4338450.75
23	431253.91	4338455.63
24	431241.02	4338457.38
25	431234.06	4338482.43
26	431222.87	4338529.92
27	431211.81	4338557.56
28	431199.27	4338562.18
29	431190.95	4338559.63
30	431186.50	4338560.21
31	431183.95	4338568.88
32	431179.97	4338576.13
33	431172.93	4338581.45
34	431162.22	4338584.10
35	431153.45	4338585.23
36	431133.73	4338585.66
37	431116.82	4338599.43
38	431099.92	4338617.60
39	431094.90	4338635.86

ΧΑΡΤΗΣ ΓΥΣ ΚΛΙΜΑΚΑΣ 1/5000

ΧΑΡΤΗΣ ΓΥΣ ΚΛΙΜΑΚΑΣ 1/50000

ΥΠΟΥΡΓΕΙΟ ΟΙΚΟΝΟΜΙΑΣ ΚΑΙ ΟΙΚΟΝΟΜΙΚΩΝ
ΚΤΗΜΑΤΙΚΗ ΥΠΗΡΕΣΙΑ ΜΑΓΝΗΣΙΑΣ

ΤΟΠΟΓΡΑΦΙΚΟ ΔΙΑΓΡΑΜΜΑ

ΚΑΘΟΡΙΣΜΟΥ ΓΡΑΜΜΩΝ ΑΙΓΙΑΛΟΥ ΚΑΙ ΠΑΡΑΛΙΑΣ

ΠΕΡΙΟΧΗ : "ΠΑΓΑΝΙΑ - ΛΑΚΑΚΙΑ" ΧΟΡΤΟΥ ΑΡΓΑΛΑΣΤΗΣ
ΔΗΜΟΣ : ΝΟΤΙΟΥ ΠΗΛΙΟΥ
ΠΕΡΙΦΕΡΕΙΑΚΗ ΕΝΟΤΗΤΑ ΜΑΓΝΗΣΙΑΣ & ΣΠΟΡΑΔΩΝ

ΑΝΑΔΟΧΟΣ ΜΕΛΕΤΗΤΗΣ & ΣΥΝΤΑΞΑΣ ΝΤΡΙΤΣΟΣ ΕΥΑΓΓΕΛΟΣ ΑΓΡΟΝΟΜΟΣ & ΤΟΠΟΓΡΑΦΟΣ ΜΗΧΑΝΙΚΟΣ	ΥΠΟΓΡΑΦΗ ΕΥΑΓΓΕΛΟΣ Δ. ΝΤΡΙΤΣΟΣ ΔΙΠΛ. ΑΓΡ. & ΤΟΠ. ΜΗΧΑΝΙΚΟΣ Α.Π.Θ. ΜΕΛΟΣ ΤΕΕ - ΑΡ. ΜΗΤΡΩΟΥ 32118 ΧΑΡ. ΤΡΙΚΟΥΠΗ 109 ΤΗΛ.: 24210 21187 • FAX 24210 ... Α.Φ.Μ. 041904411 • Δ.Ο.Υ. Α΄ ΒΟΛΟΥ
ΥΠΟΜΝΗΜΑ ΕΠΙΤΡΟΠΗΣ ΟΡΙΩΝ ΑΙΓΙΑΛΟΥ ΚΑΙ ΠΑΡΑΛΙΑΣ κόκκινη γραμμή : οριογραμμή Αιγιαλού κίτρινη γραμμή : οριογραμμή Παραλίας Το παρόν τοπογραφικό διάγραμμα συνοδεύει την από 20-4-2018 έκθεση της επιτροπής καθορισμού ορίων Αιγιαλού & Παραλίας Οι κορυφογραμμές εξασφαλίζονται όπως σημειώνεται στο διάγραμμα από συντεταγμένες του κρατικού δικτύου (ΕΓΣΑ 87) Καθορίζεται Ζώνη Παραλίας 15 μέτρων	Ελέγχθηκε ως προς την ακρίβεια της αποτύπωσης στις 19-7-2017 και θεωρήθηκε στις 20-4-2018 ΜΑΡΓΑΡΙΤΑ ΣΤΑΜΟΥ ΤΟΠΟΓΡΑΦΟΣ ΜΗΧΑΝΙΚΟΣ ΤΗΣ ΚΤΗΜΑΤΙΚΗΣ ΥΠΗΡΕΣΙΑΣ ΜΑΓΝΗΣΙΑΣ
Η ΕΠΙΤΡΟΠΗ Η ΠΡΟΕΔΡΟΣ ΤΡΑΧΑΝΑΤΖΗ ΜΑΡΙΑ Η ΠΡΟΪΣΤΑΜΕΝΗ ΤΗΣ ΚΤΗΜΑΤΙΚΗΣ ΥΠΗΡΕΣΙΑΣ ΜΑΓΝΗΣΙΑΣ ΤΑ ΜΕΛΗ 1. ΖΑΡΑΖΑΝΗΣ ΔΗΜΗΤΡΙΟΣ ΥΠΟΛΙΜΕΝΑΡΧΗΣ ΒΟΛΟΥ 2. ΣΤΑΜΟΥ ΜΑΡΓΑΡΙΤΑ ΜΗΧΑΝΙΚΟΣ ΤΗΣ ΚΤΗΜΑΤΙΚΗΣ ΥΠΗΡΕΣΙΑΣ ΜΑΓΝΗΣΙΑΣ 3. ΤΣΙΟΠΟΥΡΙΔΟΥ ΚΥΡΙΑΚΗ ΠΡΟΪΣΤΑΜΕΝΗ ΤΗΣ Δ/ΝΣΗΣ ΥΠΗΡΕΣΙΑΣ ΔΟΜΗΣΗΣ ΤΟΥ ΔΗΜΟΥ ΒΟΛΟΥ	ΤΡΙΓΩΝΟΜΕΤΡΙΚΗ ΕΞΑΡΤΗΣΗ ΚΡΑΤΙΚΟ ΤΡΙΓΩΝΟΜΕΤΡΙΚΟ ΔΙΚΤΥΟ ΥΨΟΜΕΤΡΙΚΗ ΑΦΕΤΗΡΙΑ ΜΕΣΗ ΣΤΑΘΜΗ ΘΑΛΑΣΣΑΣ ΜΕΘΟΔΟΣ ΑΠΟΤΥΠΩΣΗΣ ΧΡΗΣΗ GPS - ΤΑΧΥΜΕΤΡΙΚΗ ΑΠΟΤΥΠΩΣΗ ΧΡΟΝΟΛΟΓΙΑ ΑΠΟΤΥΠΩΣΗΣ ΙΟΥΝΙΟΣ 2015 ΚΛΙΜΑΚΑ 1/500 ΙΣΟΔΙΑΣΤΑΣΗ 1.00 μέτρο



ΕΘΝΙΚΟ ΤΥΠΟΓΡΑΦΕΙΟ

Το Εθνικό Τυπογραφείο αποτελεί δημόσια υπηρεσία υπαγόμενη στο Υπουργείο Διοικητικής Ανασυγκρότησης και έχει την ευθύνη τόσο για τη σύνταξη, διαχείριση, εκτύπωση και κυκλοφορία των Φύλλων της Εφημερίδας της Κυβερνήσεως (ΦΕΚ), όσο και για την κάλυψη των εκτυπωτικών - εκδοτικών αναγκών του δημοσίου και του ευρύτερου δημόσιου τομέα (ν. 3469/2006/Α΄ 131 και π.δ. 29/2018/Α΄58).

1. ΦΥΛΛΟ ΤΗΣ ΕΦΗΜΕΡΙΔΑΣ ΤΗΣ ΚΥΒΕΡΝΗΣΕΩΣ (ΦΕΚ)

• Τα **ΦΕΚ σε ηλεκτρονική μορφή** διατίθενται δωρεάν στο **www.et.gr**, την επίσημη ιστοσελίδα του Εθνικού Τυπογραφείου. Όσα ΦΕΚ δεν έχουν ψηφιοποιηθεί και καταχωριστεί στην ανωτέρω ιστοσελίδα, ψηφιοποιούνται και αποστέλλονται επίσης δωρεάν με την υποβολή αίτησης, για την οποία αρκεί η συμπλήρωση των αναγκαίων στοιχείων σε ειδική φόρμα στον ιστότοπο www.et.gr.

• Τα **ΦΕΚ σε έντυπη μορφή** διατίθενται σε μεμονωμένα φύλλα είτε απευθείας από το Τμήμα Πωλήσεων και Συνδρομητών, είτε ταχυδρομικά με την αποστολή αιτήματος παραγγελίας μέσω των ΚΕΠ, είτε με ετήσια συνδρομή μέσω του Τμήματος Πωλήσεων και Συνδρομητών. Το κόστος ενός ασπρόμαυρου ΦΕΚ από 1 έως 16 σελίδες είναι 1,00 €, αλλά για κάθε επιπλέον οκτασέλιδο (ή μέρος αυτού) προσαυξάνεται κατά 0,20 €. Το κόστος ενός έγχρωμου ΦΕΚ από 1 έως 16 σελίδες είναι 1,50 €, αλλά για κάθε επιπλέον οκτασέλιδο (ή μέρος αυτού) προσαυξάνεται κατά 0,30 €. Το τεύχος Α.Σ.Ε.Π. διατίθεται δωρεάν.

• **Τρόποι αποστολής κειμένων προς δημοσίευση:**

Α. Τα κείμενα προς δημοσίευση στο ΦΕΚ, από τις υπηρεσίες και τους φορείς του δημοσίου, αποστέλλονται ηλεκτρονικά στη διεύθυνση **webmaster.et@et.gr** με χρήση προηγμένης ψηφιακής υπογραφής και χρονοσήμανσης.

Β. Κατ’ εξαίρεση, όσοι πολίτες δεν διαθέτουν προηγμένη ψηφιακή υπογραφή μπορούν είτε να αποστέλλουν ταχυδρομικά, είτε να καταθέτουν με εκπρόσωπό τους κείμενα προς δημοσίευση εκτυπωμένα σε χαρτί στο Τμήμα Παραλαβής και Καταχώρισης Δημοσιευμάτων.

• Πληροφορίες, σχετικά με την αποστολή/κατάθεση εγγράφων προς δημοσίευση, την ημερήσια κυκλοφορία των Φ.Ε.Κ., με την πώληση των τευχών και με τους ισχύοντες τιμοκαταλόγους για όλες τις υπηρεσίες μας, περιλαμβάνονται στον ιστότοπο (www.et.gr). Επίσης μέσω του ιστότοπου δίδονται πληροφορίες σχετικά με την πορεία δημοσίευσης των εγγράφων, με βάση τον Κωδικό Αριθμό Δημοσιεύματος (ΚΑΔ). Πρόκειται για τον αριθμό που εκδίδει το Εθνικό Τυπογραφείο για όλα τα κείμενα που πληρούν τις προϋποθέσεις δημοσίευσης.

2. ΕΚΤΥΠΩΤΙΚΕΣ - ΕΚΔΟΤΙΚΕΣ ΑΝΑΓΚΕΣ ΤΟΥ ΔΗΜΟΣΙΟΥ

Το Εθνικό Τυπογραφείο ανταποκρινόμενο σε αιτήματα υπηρεσιών και φορέων του δημοσίου αναλαμβάνει να σχεδιάσει και να εκτυπώσει έντυπα, φυλλάδια, βιβλία, αφίσες, μπλοκ, μηχανογραφικά έντυπα, φακέλους για κάθε χρήση, κ.ά.

Επίσης σχεδιάζει ψηφιακές εκδόσεις, λογότυπα και παράγει οπτικοακουστικό υλικό.

Ταχυδρομική Διεύθυνση: Καποδιστρίου 34, τ.κ. 10432, Αθήνα

ΤΗΛΕΦΩΝΙΚΟ ΚΕΝΤΡΟ: 210 5279000 - fax: 210 5279054

ΕΞΥΠΗΡΕΤΗΣΗ ΚΟΙΝΟΥ
Πωλήσεις - Συνδρομές: (Ισόγειο, τηλ. 210 5279178 - 180)
Πληροφορίες: (Ισόγειο, Γρ. 3 και τηλεφ. κέντρο 210 5279000)
Παραλαβή Δημ. Ύλης: (Ισόγειο, τηλ. 210 5279167, 210 5279139)

Ωράριο για το κοινό: Δευτέρα ως Παρασκευή: 8:00 - 13:30

Ιστότοπος: **www.et.gr**

Πληροφορίες σχετικά με την λειτουργία του ιστότοπου: **helpdesk.et@et.gr**

Αποστολή ψηφιακά υπογεγραμμένων εγγράφων προς δημοσίευση στο ΦΕΚ: **webmaster.et@et.gr**

Πληροφορίες για γενικό πρωτόκολλο και αλληλογραφία: **grammateia@et.gr**

Πείτε μας τη γνώμη σας,

για να βελτιώσουμε τις υπηρεσίες μας, συμπληρώνοντας την ειδική φόρμα στον ιστότοπό μας.

